

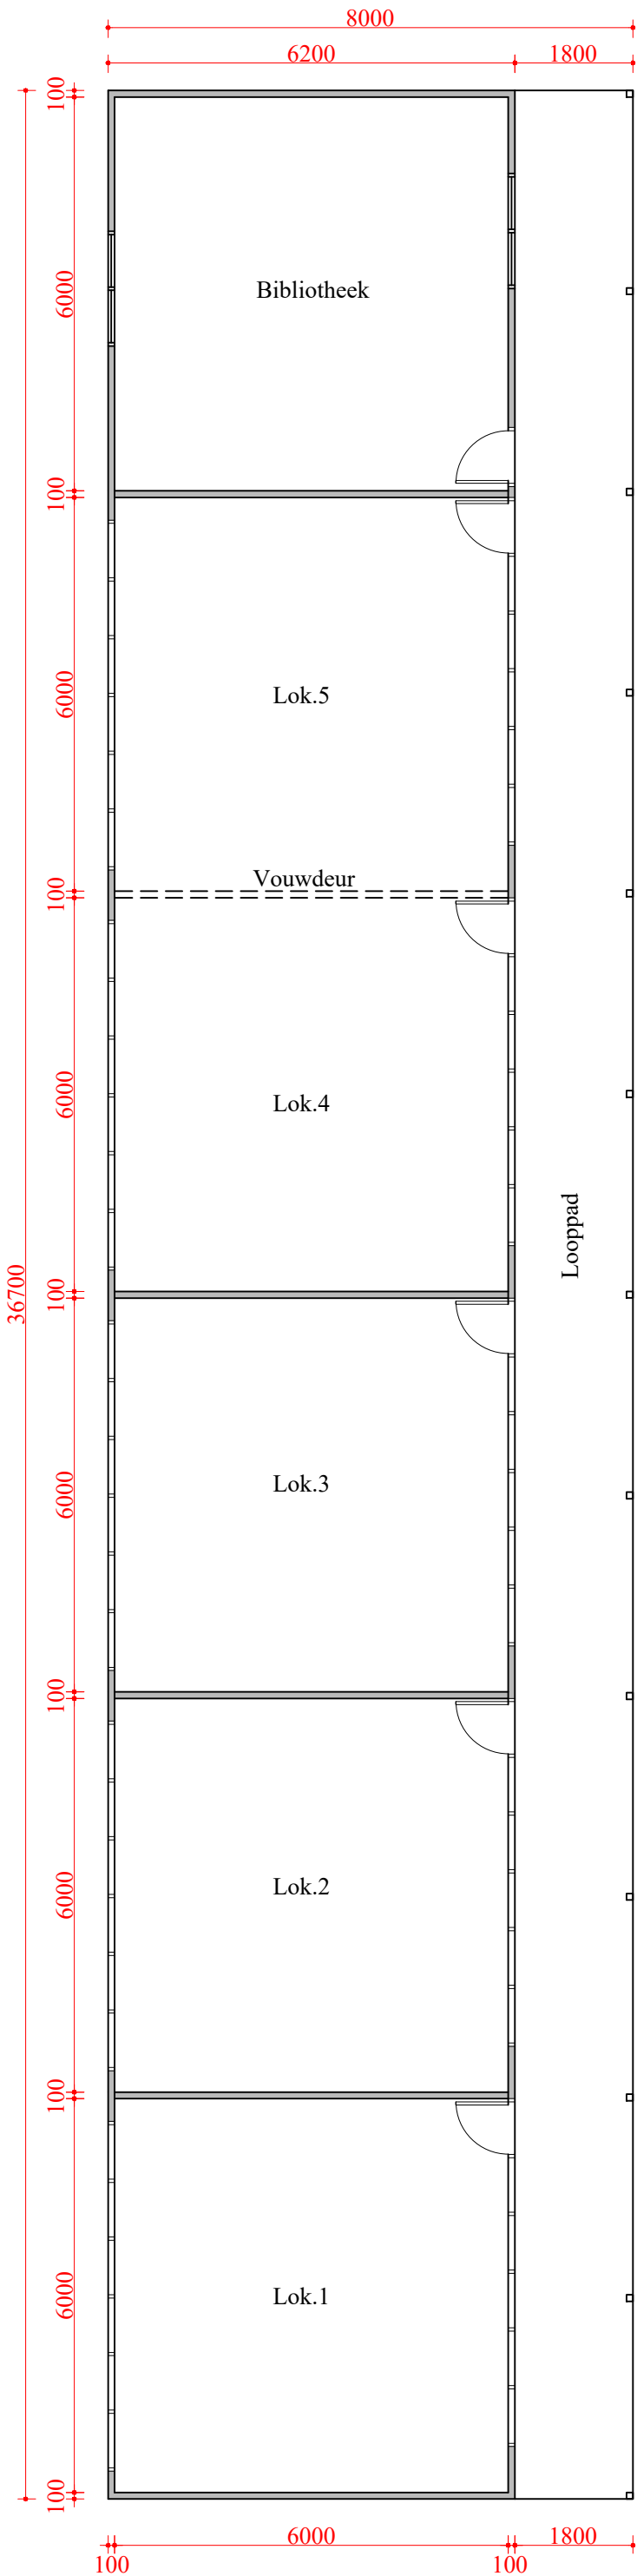


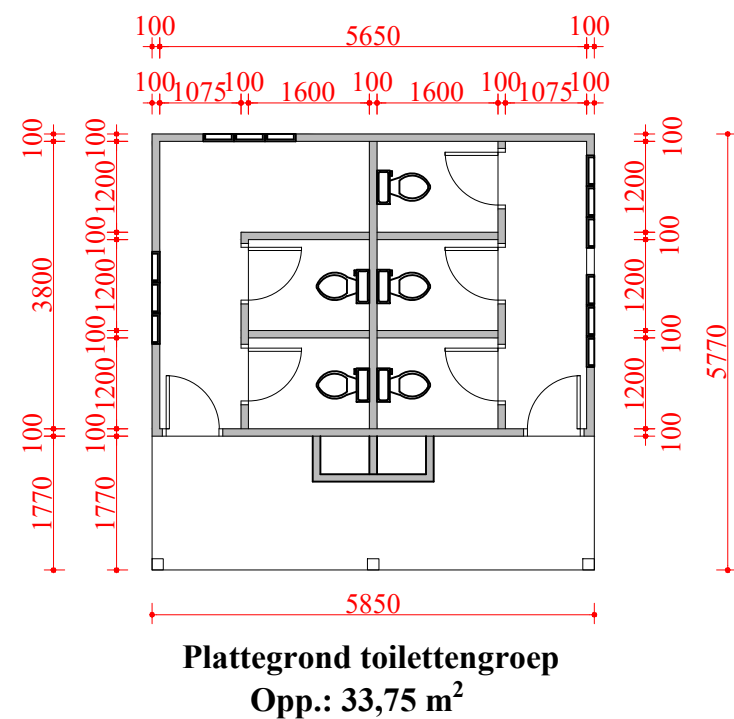


Plattegrond vleugel A


Reg.# RT64/15			
Project: Renovatie schoolgebouw Marshallkreek			
Oprachtgever: ZiJiN Rosebel Gold Mines N.V.			
Onderdeel: Plattegrond Vleugel A			
Schaal: 1: 100	Maten: mm	Bouwoppervlakte: 193,6 m²	
Datum: 5-9-2024	Tekening #	Formaat: A ₃	Blad #
Getekend: Bertho		Mobiel: 8656090	2
Bouwadres: Marshallkreek			

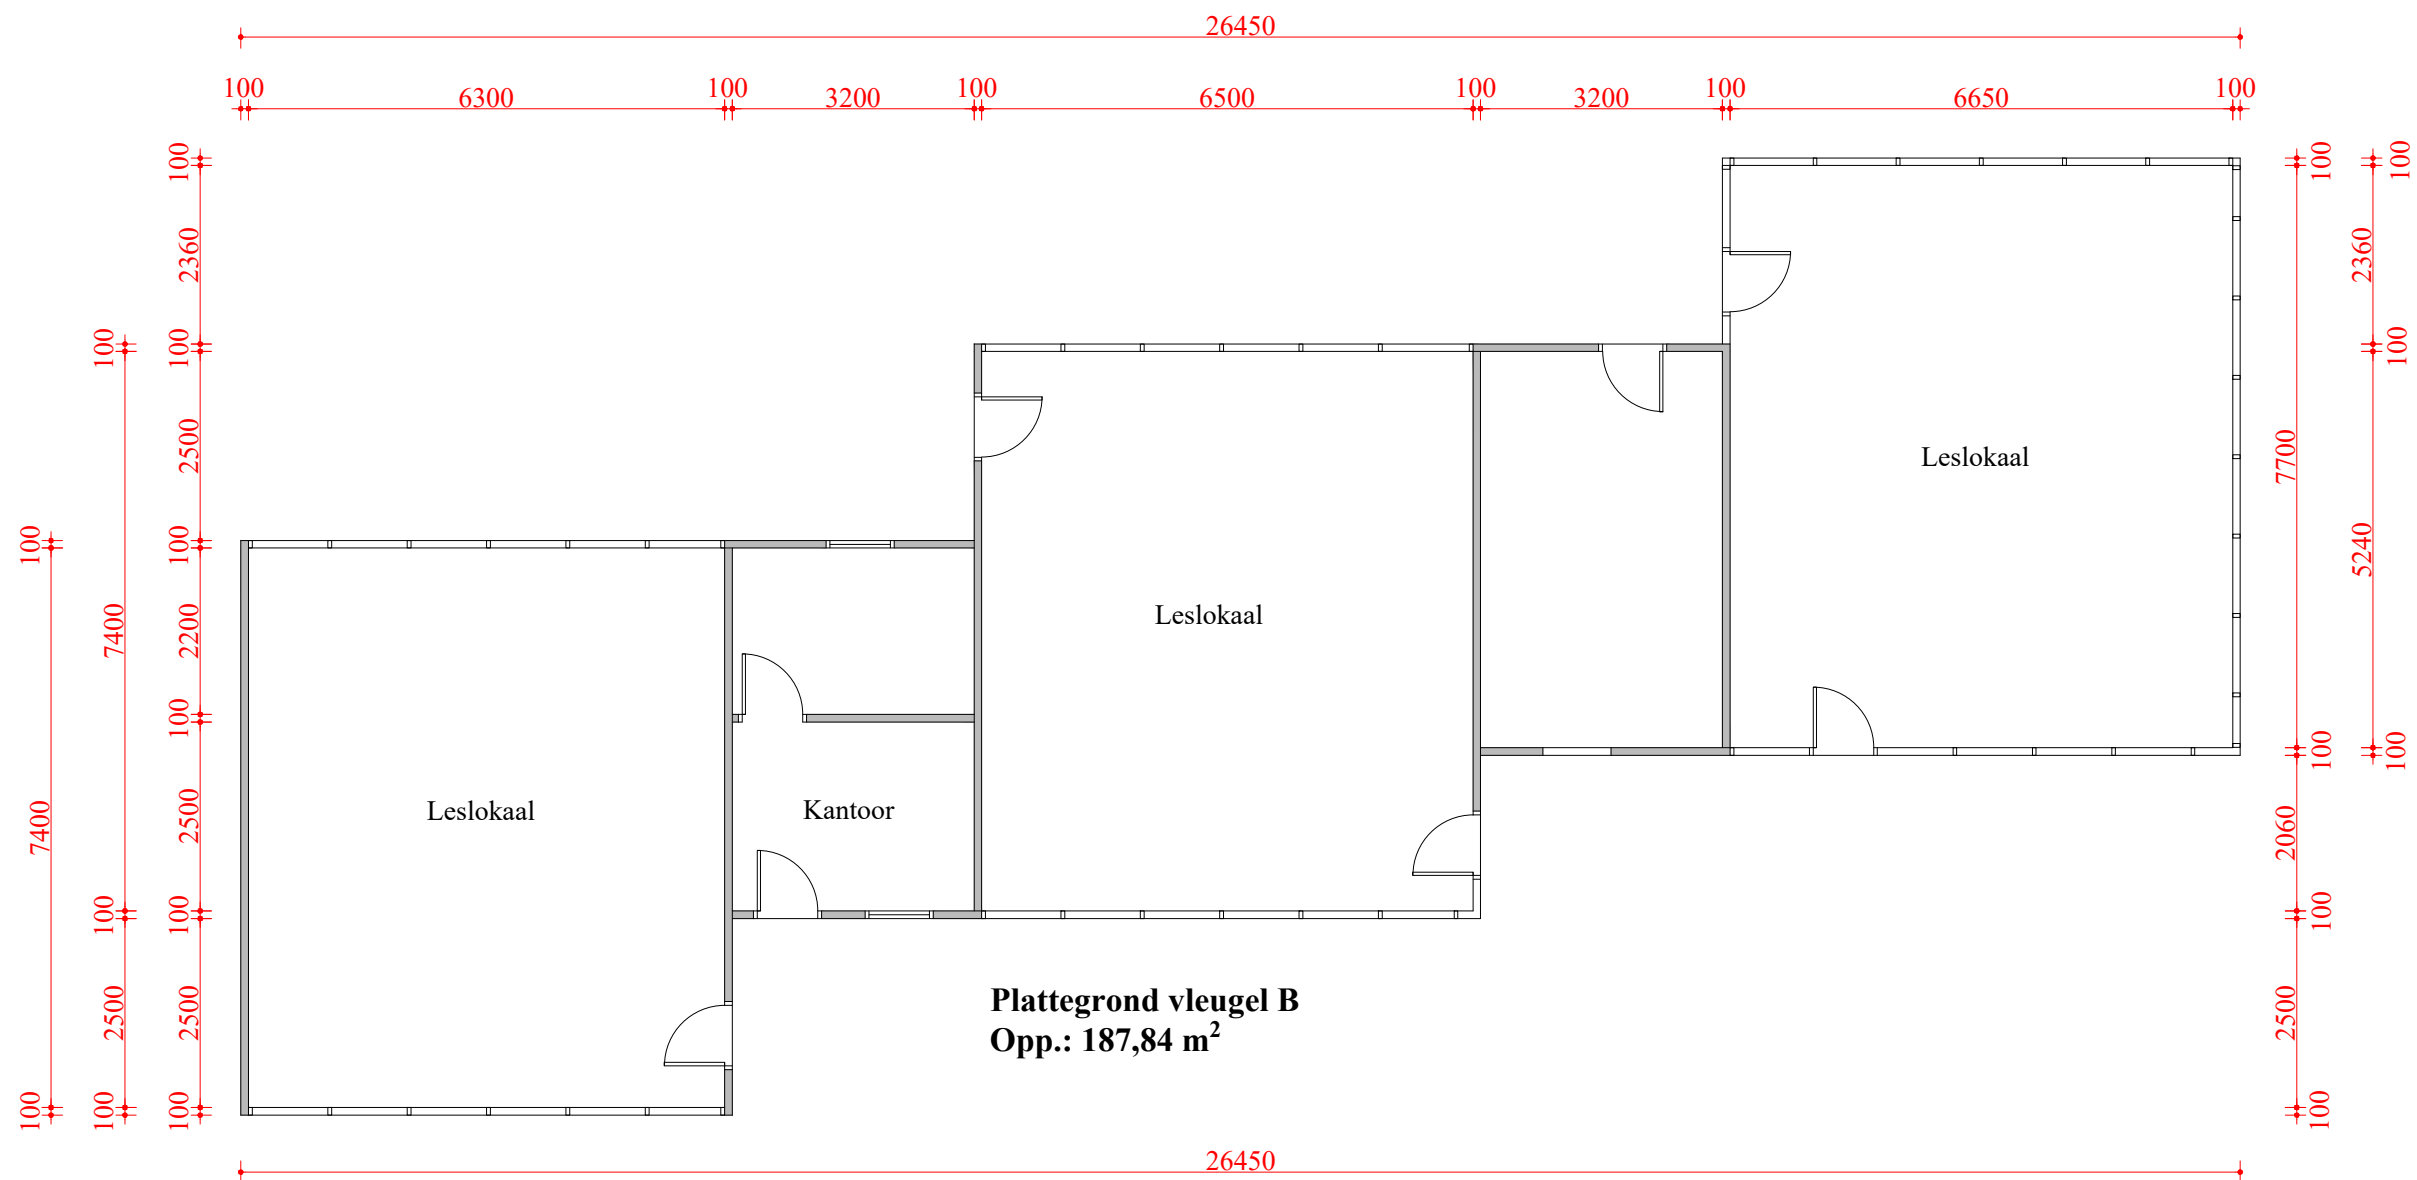


Reg.# RT64/15				
Project: Renovatie schoolgebouw Marshallkreek				
Oprachtgever: ZiJiN/Rosebel Gold Mines N.V.				
Onderdeel: Plattegrond Vleugel B & Toiletgroep				
Schaal: 1: 100		Maten: mm	Bouwoppervlakte:	
Datum: 5-9-2024		Tekening #	Formaat: A ₃	Blad #
Getekend: Bertho		Mobiel: 8656090		3
Bouwadres: Marshallkreek				

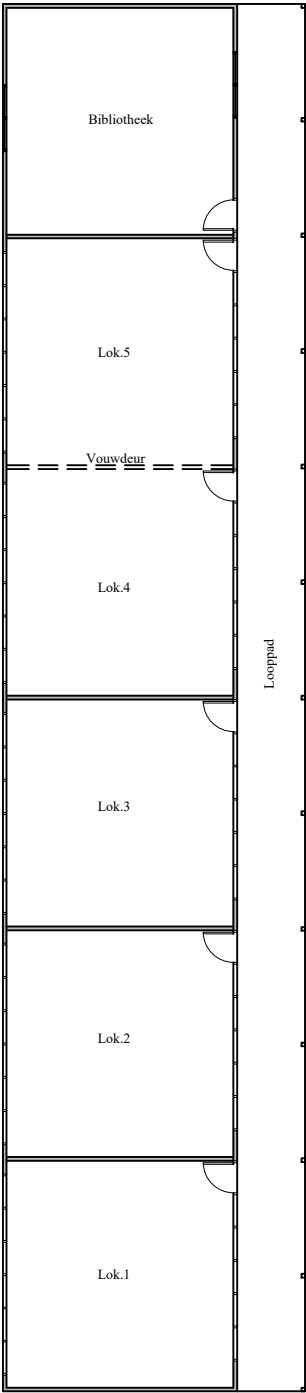

Plattegrond vleugel A

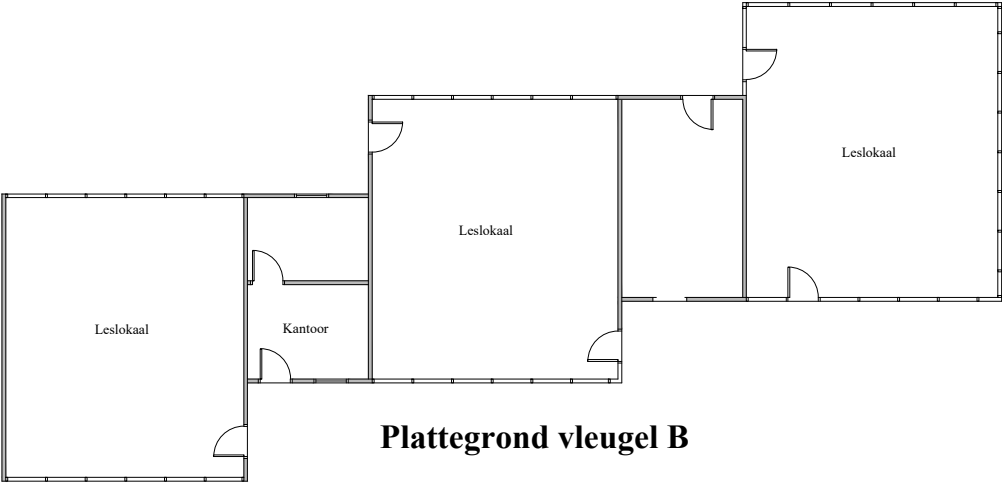

Plattegrond vleugel B

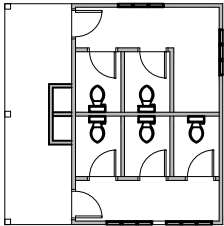

Toiletgroep

Reg.# RT64/15			
Project: Renovatie schoolgebouw Marshallkreek			
Oprachtgever: ZiJiN Rosebel Gold Mines N.V.			
Onderdeel: Situatie			
Schaal:1:200		Maten: mm	
Bouwoppervlakte:			
Datum: 5-9-2024		Tekening #	Formaat: A ₃
Getekend: Bertho		Mobiel: 8656090	Blad #
Bouwadres: Marshallkreek			1